



CP HOMER

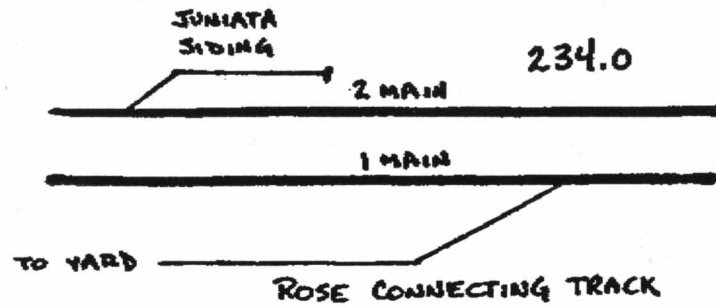

CP ANTIS

232.4

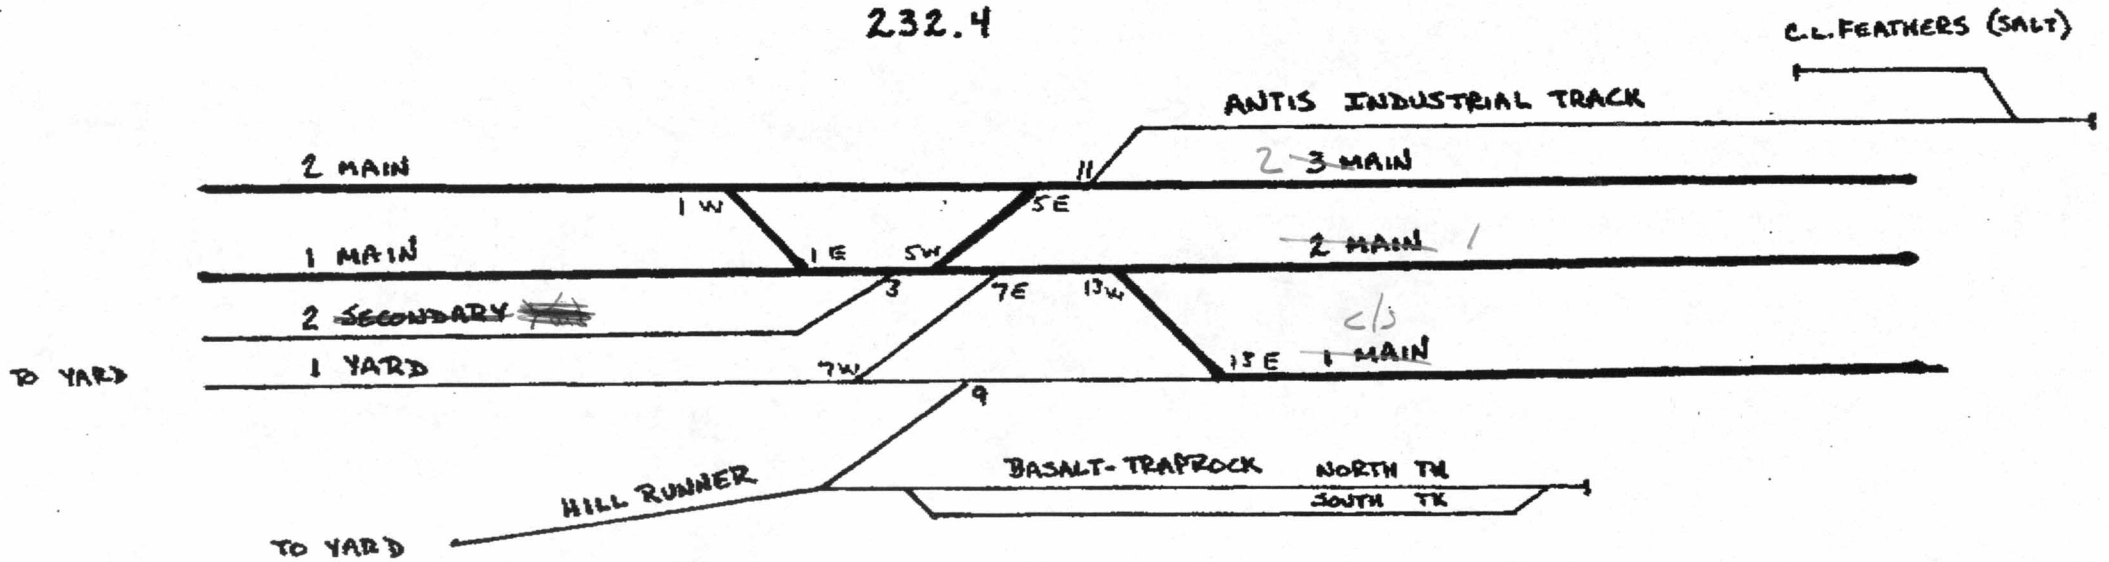

WEST